




REPUBLIKA HRVATSKA
DRŽAVNA GEODETSKA UPRAVA
PODROČNI URED ZA KATASTAR ŠIBENIK
ISPOSTAVA KNIN

Kat. općina: KISTANJE
Broj kat. plana: 18

Klasa: 935-12/06-02/0005
Ur. broj: 541-21-3-02/5-06-7
U Kninu, 10. listopada 2006. godine

KOPIJA KATASTARSKOG PLANA
mjerilo 1:2904

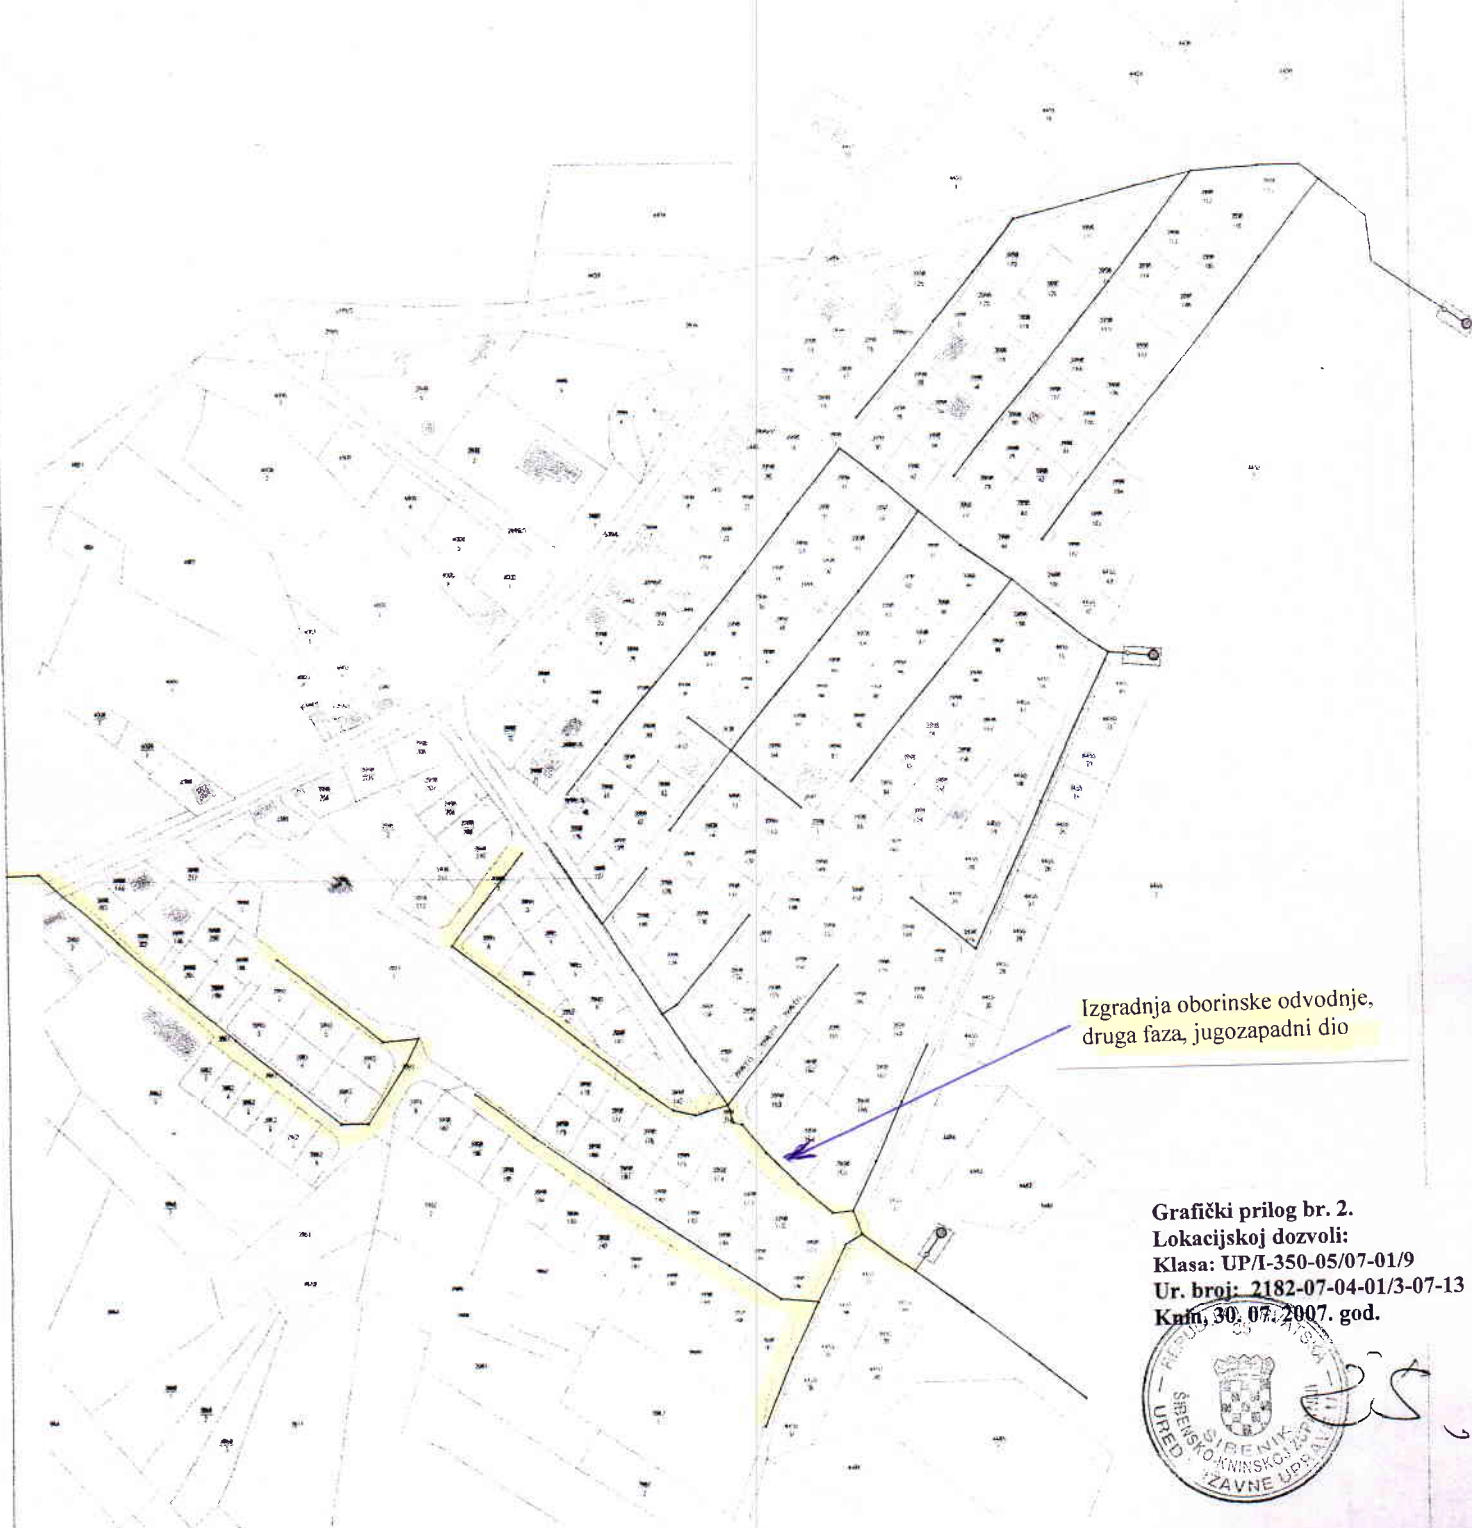

Izgradnja oborinske odvodnje,
druga faza, jugozapadni dio

Grafički prilog br. 2.
Lokacijskoj dozvoli:
Klasa: UP/I-350-05/07-01/9
Ur. broj: 2182-07-04-01/3-07-13
Knin, 30. 07. 2007. god.



Kao predmet iz članka 6. točka 1. Zakona o upravnim pristojbama ("NN" 8/96, 77/96, 131/97, 68/98, 66/99, 145/09, 30/00, 116/00)
oslobodeno od naplate upravnih pristojbi.

Materijalni troškovi prema Pravilniku o određivanju stvarnih troškova uporabe podataka državne izmjere i katastra nekretnina
("Narodne novine" br.26/2000) u iznosu od..... kn naplaćeni u gotovu.

Za ured: Ivica Marić

VODITELJ ISPOSTAVE
Zoran Marin, dipl. ing. geod.