


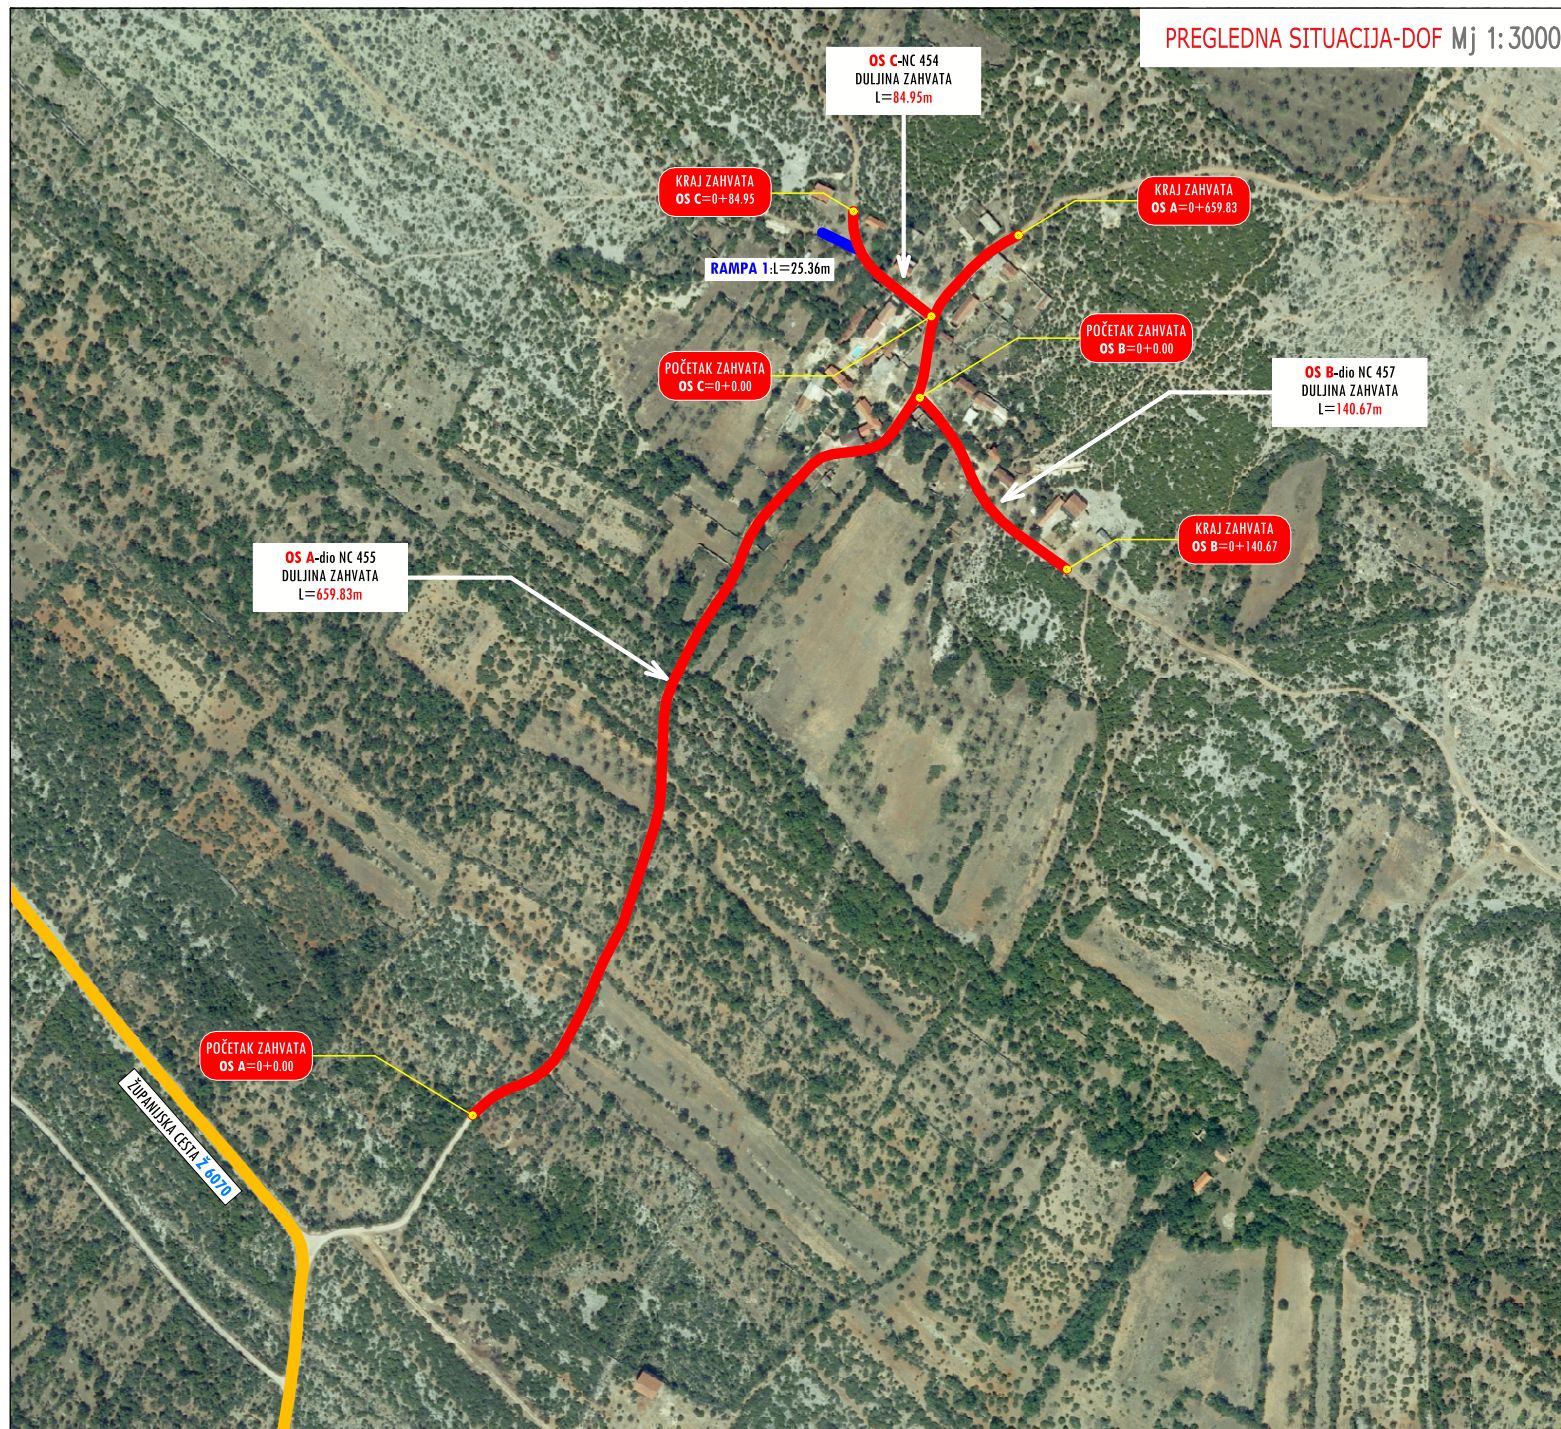

Petra Svačića 91, 22 320 Drniš, Hrvatska
t:022/ 886 852 - f:22/ 888 604
geomapa.drnis@gmail.com

Podaci o građevini:

NERAZVRSTANE CESTE NC 454,
dio NC 455 i dio NC457
U ZASEOKU GORNJI LEŽAJIČI
OPĆINA KISTANJE

Podaci o investitoru:

OPĆINA KISTANJE
OIB: 41783102203
Trg sv. Nikole 5, 22 305 Kistanje

Razina projekta: **IZVEDBENI PROJEKT**

Vrsta projekta: **GRAĐEVINSKI PROJEKT**

Projektant: **Kata Perić mag.ing.aedif.**

HRVATSKA KOMORA INŽENJERA GRAĐEVINARSTVA
Kata Perić
mag.ing.aedif. *K. Perić*
Ovlaštena inženjerka građevinarstva
G 6092

Suradnici:

Tomislav Vlaić ing. grad. *Vlaić*

Sadržaj:

PREGLEDNA SITUACIJA
ORTOFOTO



Oznaka dokumenta:

T.D. 59-12/19

Prilog:

3.1.

Datum i mjesto:

prosinac 2019, Drniš

List:

1.

Mjerilo:

MJ 1:3000