


1


2

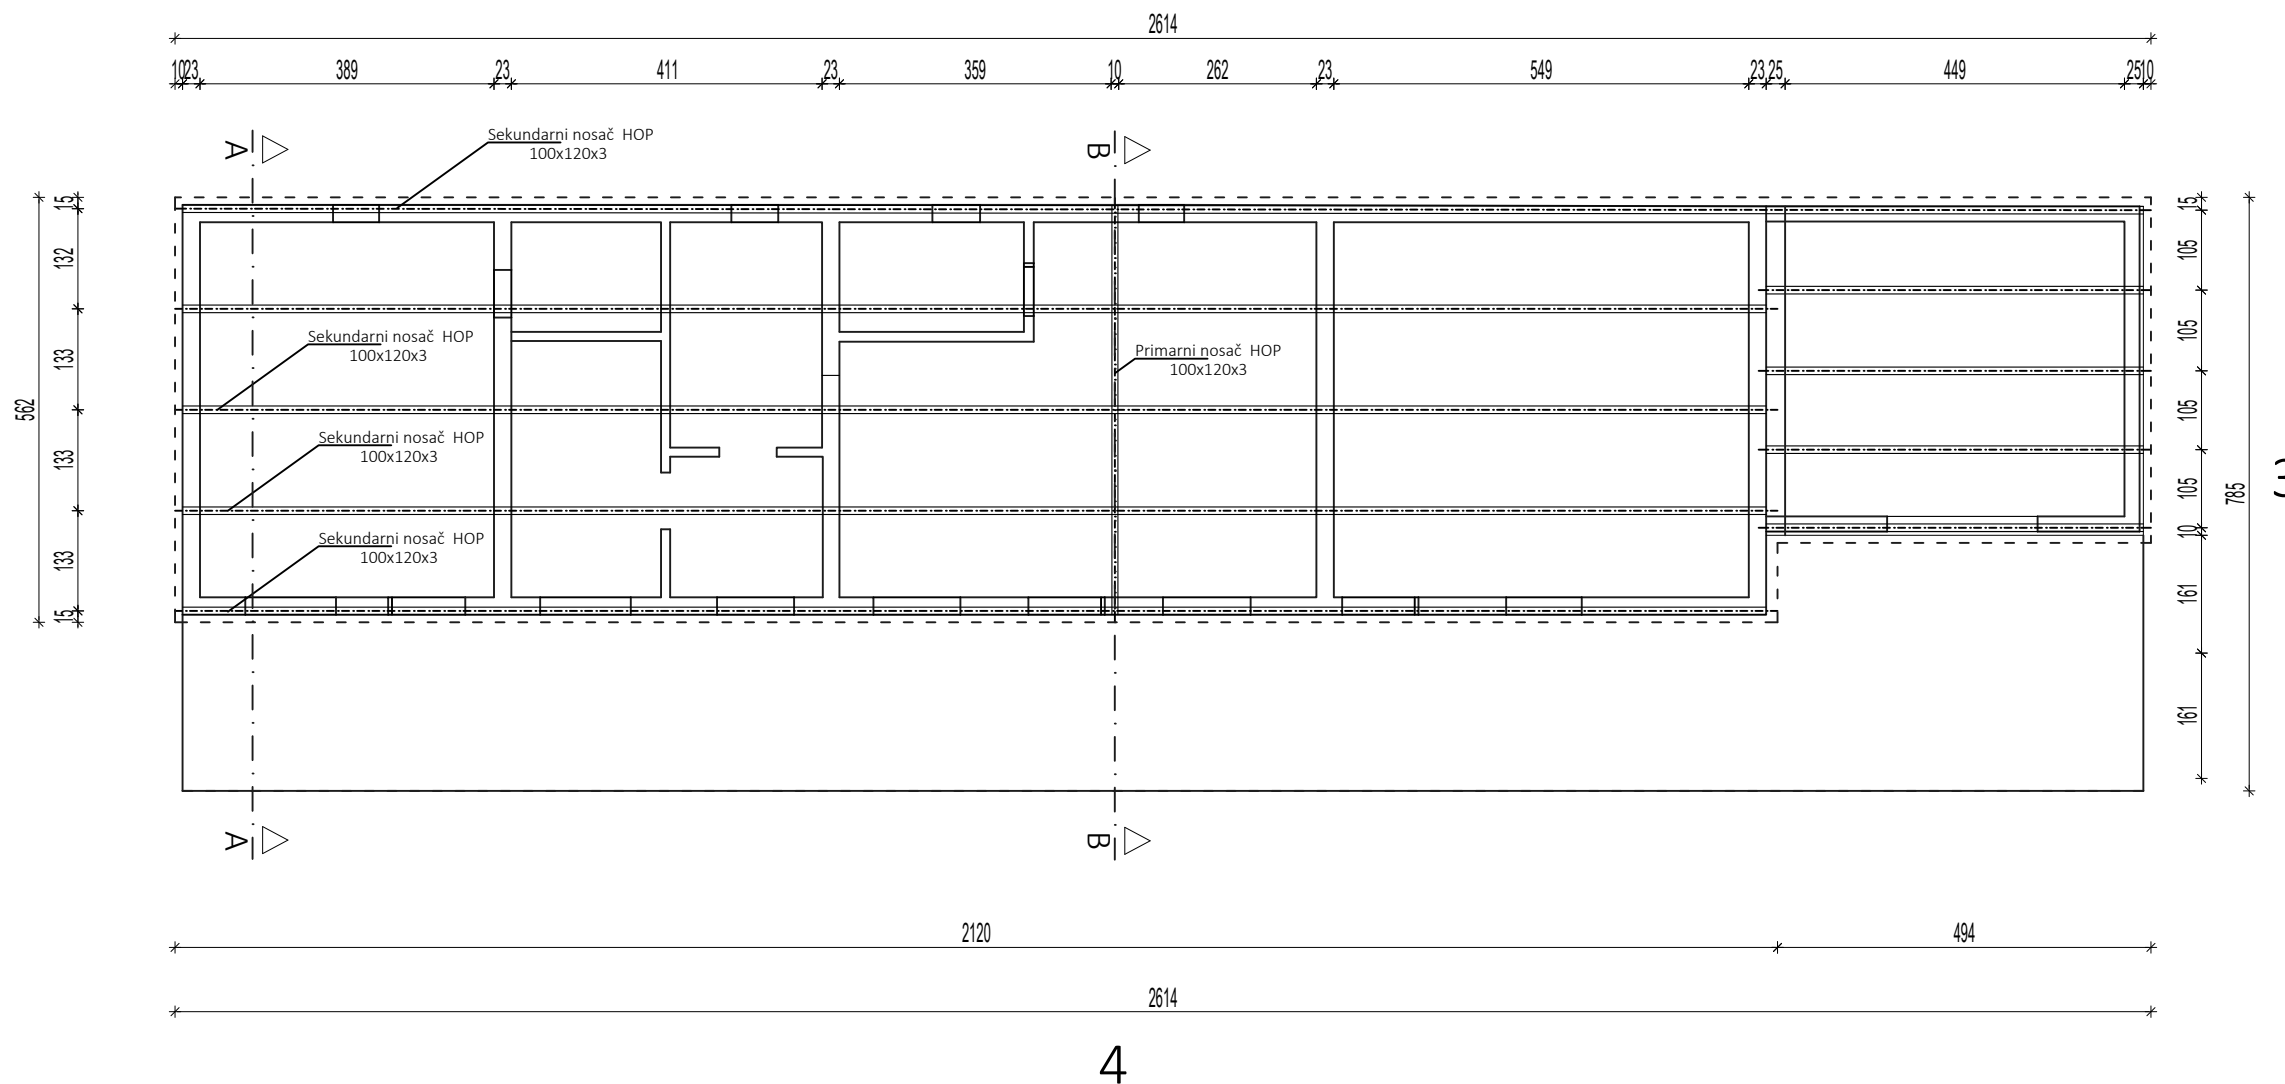

3


4

 URED OVLAŠTENOG INŽENJERA GRAĐEVINARSTVA Željko Čirjak, dipl.ing.građ. Raštanska 3, 23000 Zadar tel: 023/301-401 e-mail: denmar.zadar@gmail.com	GLAVNI PROJEKTANT : Željko Čirjak, dipl.ing.građ.	INVESTITOR : OPĆINA KISTANJE	T.D. :
	PROJEKTANT : Željko Čirjak, dipl.ing.građ. <small>HRVATSKA KOMORA INŽENJERA GRAĐEVINARSTVA Željko Čirjak, dipl.ing.građ. Ovlašteni inženjer građevinarstva G 462</small>	VRSTA ZAHVATA : REKONSTRUKCIJA KROVIŠTA	MJERILO : 1:100
PROJEKTANT SURADNIK : Ante Čirjak	RAZINA RAZRADBE / STRUKTURA :	DATUM : kolovoz 2024.	
	SADRŽAJ NACRTA : TLOCRT KROVIŠTA	BROJ LISTA : 1	

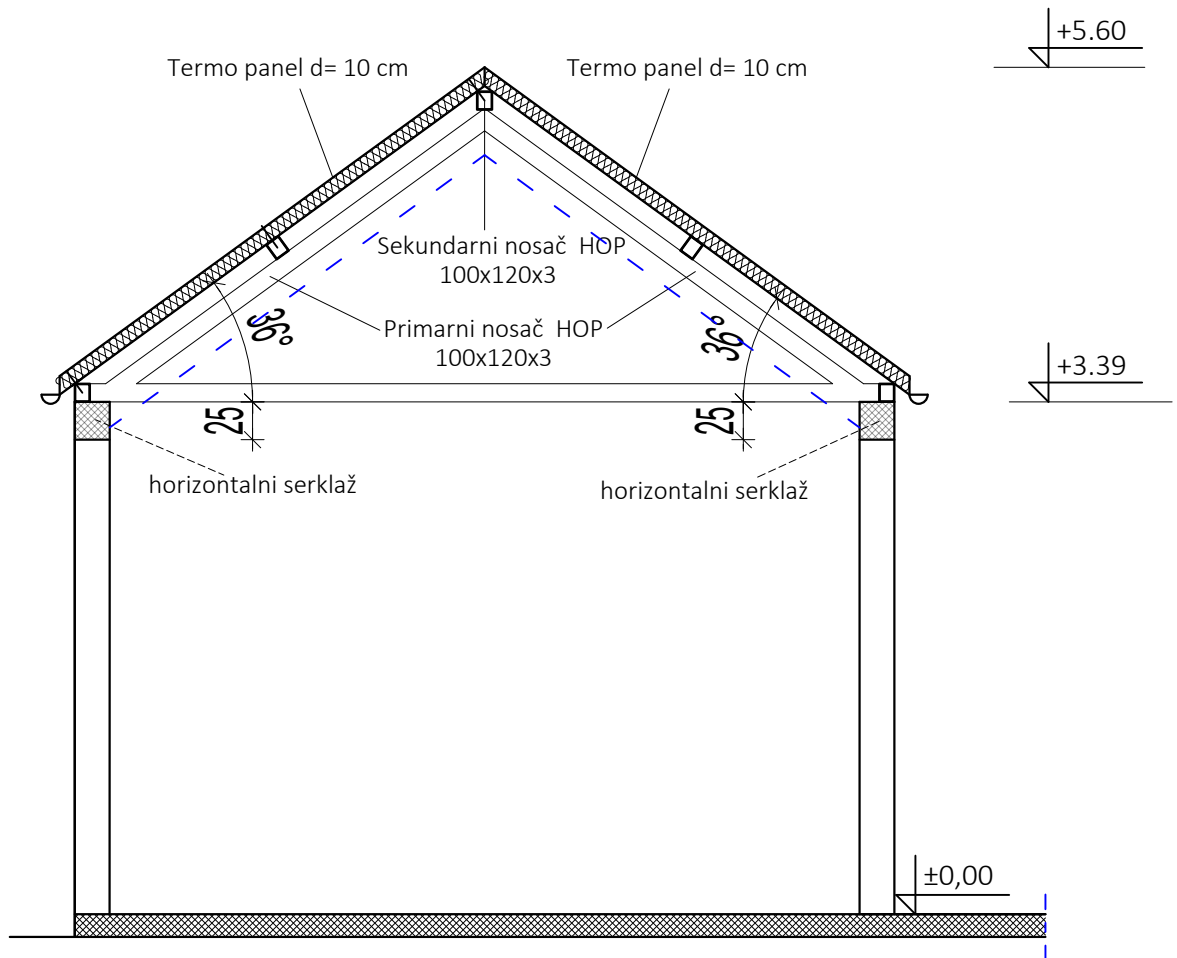

OPIS IZVOĐENJA RADOVA:

Uklanja se postojeći sloj crijepa i drvena konstrukcija. Štemaju se postojeći zabatni zidovi kako zbog postavljanja ovih kosih serklaža. Izvode se novi horizontalni i kosi serklaži na koje se polažu sekundarni nosači. Na mjestima gdje ne postoje zabatni zidovi izvode se novi zabatni zidovi. Na mjestu gdje nema nosivog zida postavlja se novi primarni nosač na naznačenom u nacrtu. Prostor između termopanela i zabatnog zida ispunjava se. Zabatni zidovi obrađuju se žbukanjem. Termopaneli postavljaju se na sekundarne nosače. Na sekundarne nosače postavljaju se kuke za prihvat žljeba.

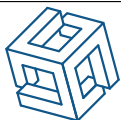

**URED OVLAŠTENOG
INŽENJERA
GRAĐEVINARSTVA**
Željko Čirjak, dipl.ing.grad.
Raštanska 3, 23000 Zadar
tel: 023/301-401
e-mail: denmar.zadar@gmail.com

HRVATSKA KOMORA INŽENJERA GRAĐEVINARSTVA
Željko Čirjak
dipl. ing. grad.
Ovlašteni inženjer građevinarstva

GLAVNI PROJEKTANT :
Željko Čirjak, dipl.ing.grad.
PROJEKTANT :
Željko Čirjak, dipl.ing.grad.
PROJEKTANT SURADNIK :
Ante Čirjak

G 462

INVESTITOR :

OPĆINA KISTANJE

VRSTA ZAHVATA :

REKONSTRUKCIJA KROVIŠTA

RAZINA RAZRADBE / STRUKTURA :

PRILOZI UZ TROŠKOVNIK

SADRŽAJ NACRTA :

PRESJEK A-A

T.D. :

MJERILO :

1:50


DATUM :

kolovoz 2024.

BROJ LISTA :

2

PRESJEK B-B
M 1:50

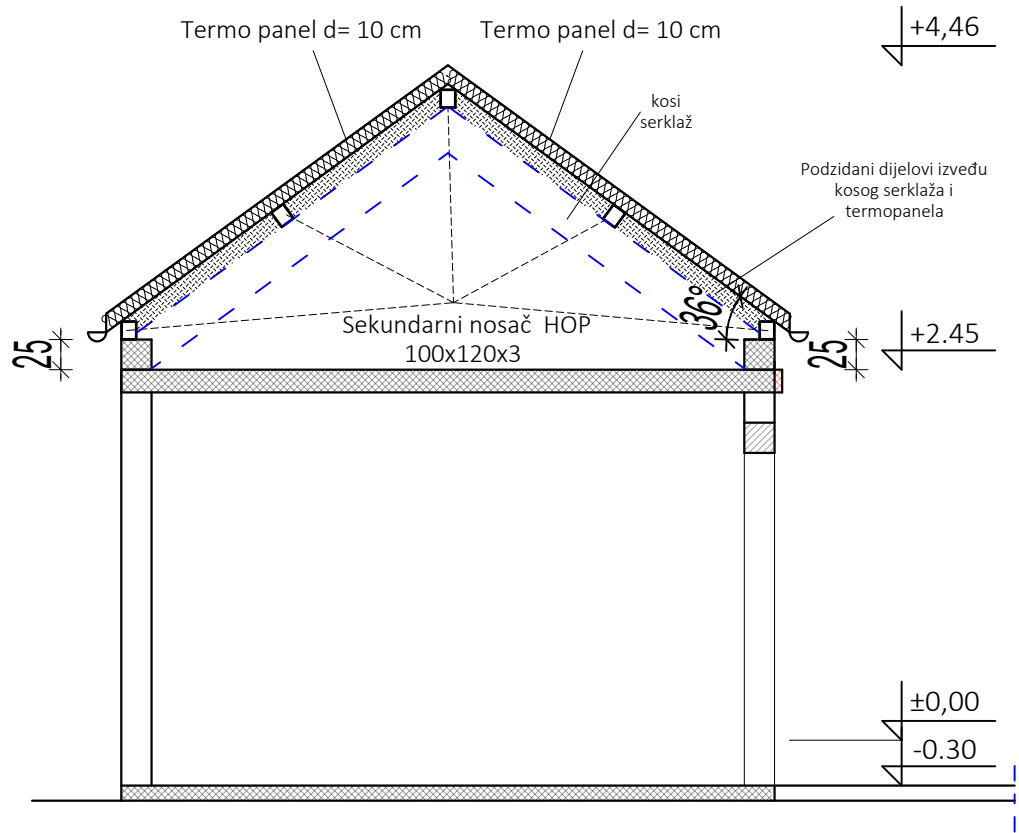

**URED OVLAŠTENOG
INŽENJERA
GRAĐEVINARSTVA**
Željko Čirjak, dipl.ing.građ.
Raštanska 3, 23000 Zadar
tel: 023/301-401
e-mail: denmar.zadar@gmail.com

HRVATSKA KOMORA INŽENJERA GRAĐEVINARSTVA
Željko Čirjak
dipl. ing. grad.
Ovlašteni inženjer građevinarstva

Željko Čirjak, dipl.ing.građ.
G 462

PROJEKTANT SURADNIK :
Ante Čirjak

INVESTITOR :

OPĆINA KISTANJE

VRSTA ZAHVATA :

REKONSTRUKCIJA KROVIŠTA

RAZINA RAZRADBE / STRUKTURA :

PRILOZI UZ TROŠKOVNIK

SADRŽAJ NACRTA :

PRESJEK B-B

T.D. :

MJERILO :


1:50

DATUM :


kolovoz 2024.

BROJ LISTA :


3

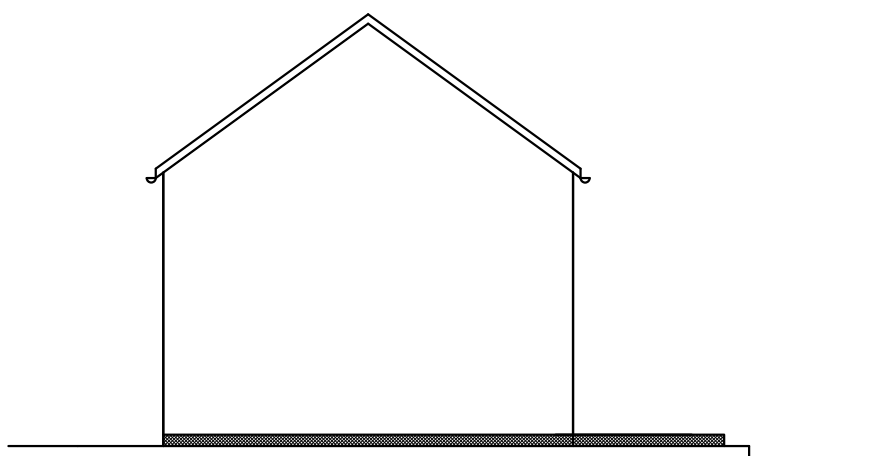


1

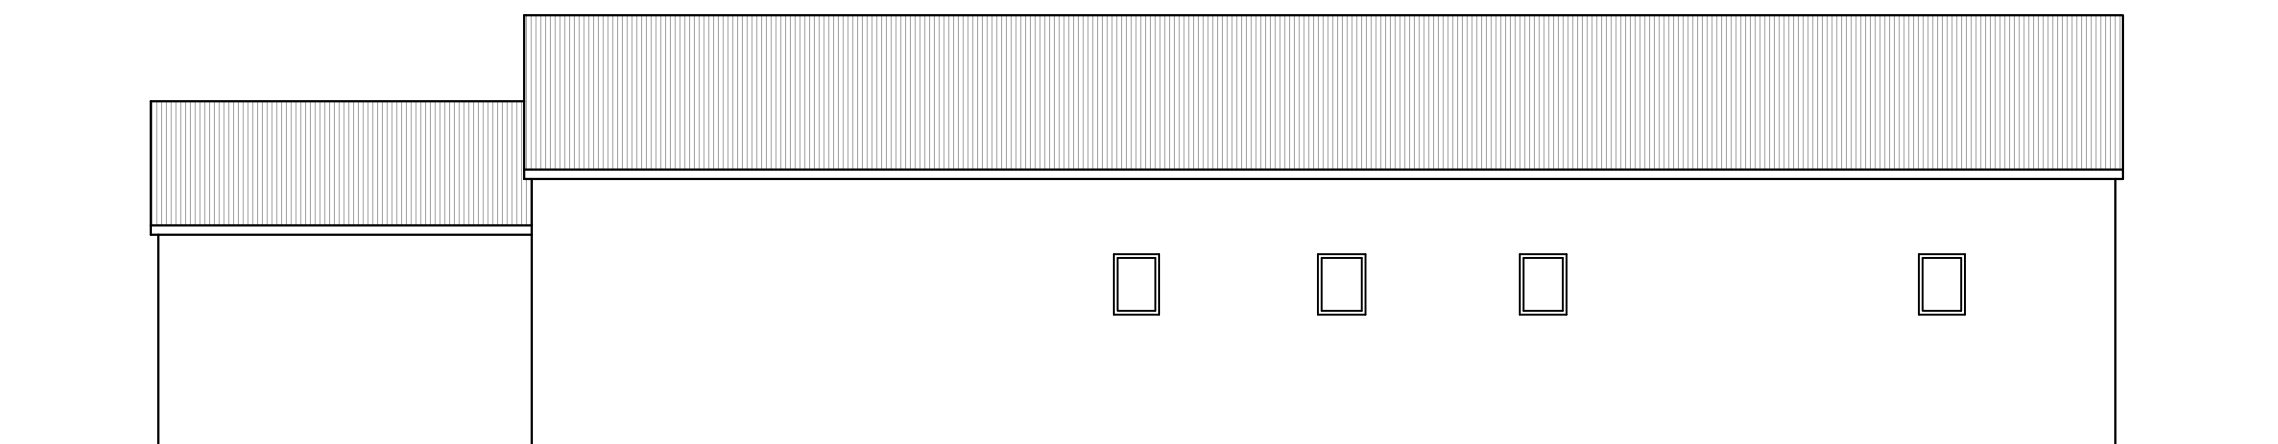


2


 URED OVLAŠTENOG INŽENJERA GRAĐEVINARSTVA Željko Čirjak, dipl.ing.građ. Raštanska 3, 23000 Zadar tel: 023/301-401 e-mail: denmar.zadar@gmail.com	GLAVNI PROJEKTANT : Željko Čirjak, dipl.ing.građ.	INVESTITOR : OPĆINA KISTANJE	T.D. :
	PROJEKTANT : Željko Čirjak, dipl.ing.građ. <small>HRVATSKA KOMORA INŽENJERA GRAĐEVINARSTVA dopl.ing.građ. Ovlašteni inženjer građevinarstva G 462</small>	VRSTA ZAHVATA : REKONSTRUKCIJA KROVIŠTA	MJERILO : 1:100
	PROJEKTANT SURADNIK : Ante Čirjak	RAZINA RAZRADBE / STRUKTURA : PRILOZI UZ TROŠKOVNIK	BROJ LISTA : 4
		SADRŽAJ NACRTA : POGLED	

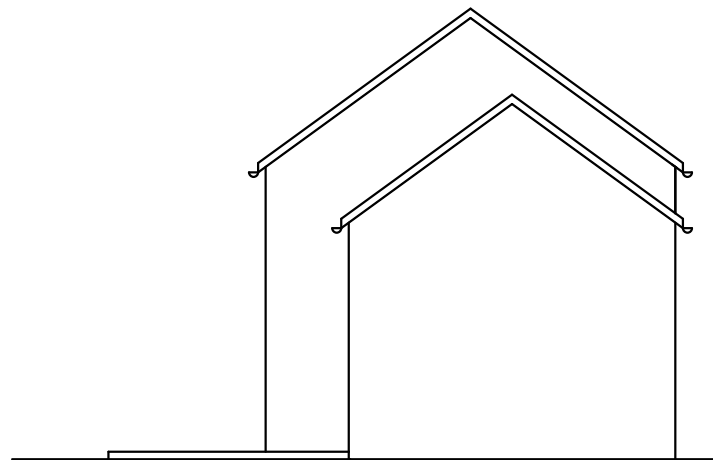

3

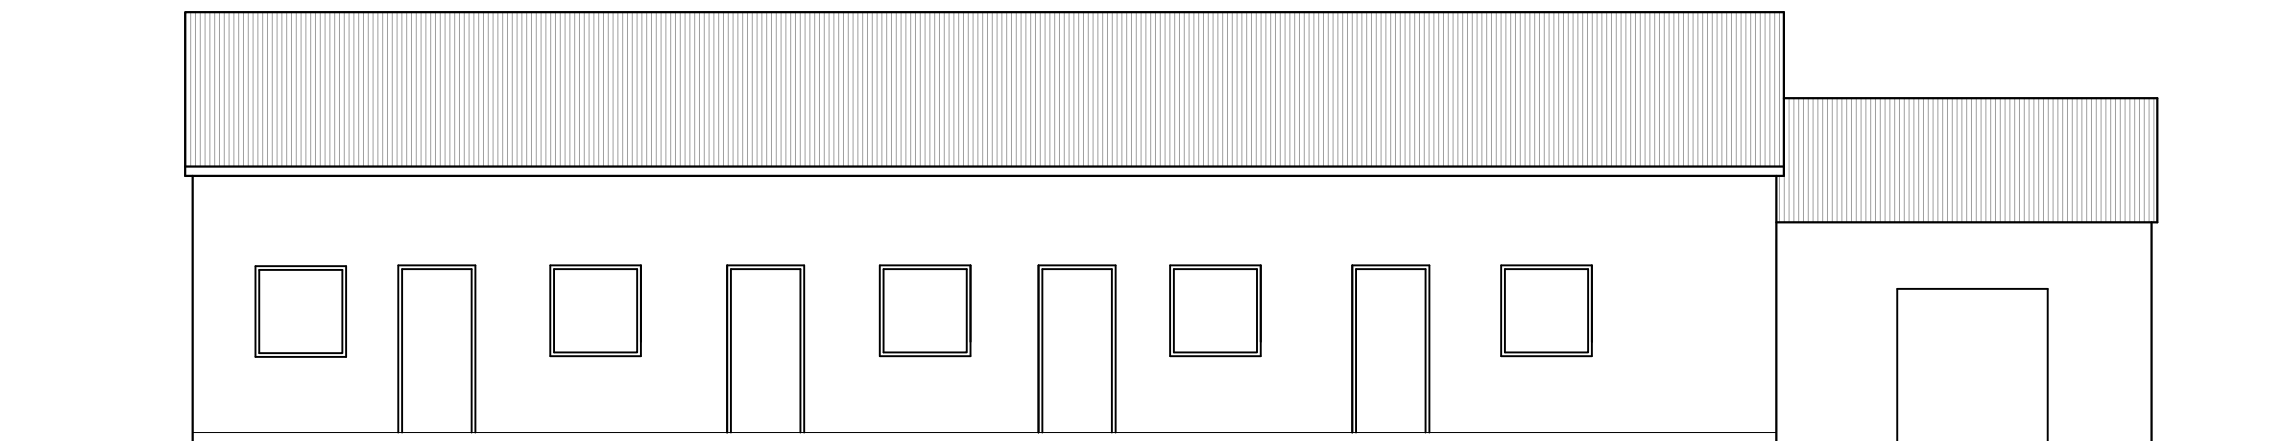

4

 URED OVLAŠTENOG INŽENJERA GRAĐEVINARSTVA Željko Čirjak, dipl.ing.građ. Raštanska 3, 23000 Zadar tel: 023/301-401 e-mail: denmar.zadar@gmail.com	GLAVNI PROJEKTANT : Željko Čirjak, dipl.ing.građ.	INVESTITOR : OPĆINA KISTANJE	T.D. :
	PROJEKTANT : Željko Čirjak, dipl.ing.građ. <small>HRVATSKA KOMORA INŽENJERA GRAĐEVINARSTVA Željko Čirjak, dipl.ing.građ. Ovlašteni inženjer građevinarstva G 462</small>	VRSTA ZAHVATA : REKONSTRUKCIJA KROVIŠTA	MJERILO : 1:100
	PROJEKTANT SURADNIK : Ante Čirjak	RAZINA RAZRADBE / STRUKTURA : PRILOZI UZ TROŠKOVNIK	BROJ LISTA : 5
		SADRŽAJ NACRTA : POGLED	