


HEMA POPLOČANJA
RASVJETA
PROMET
M 1:100

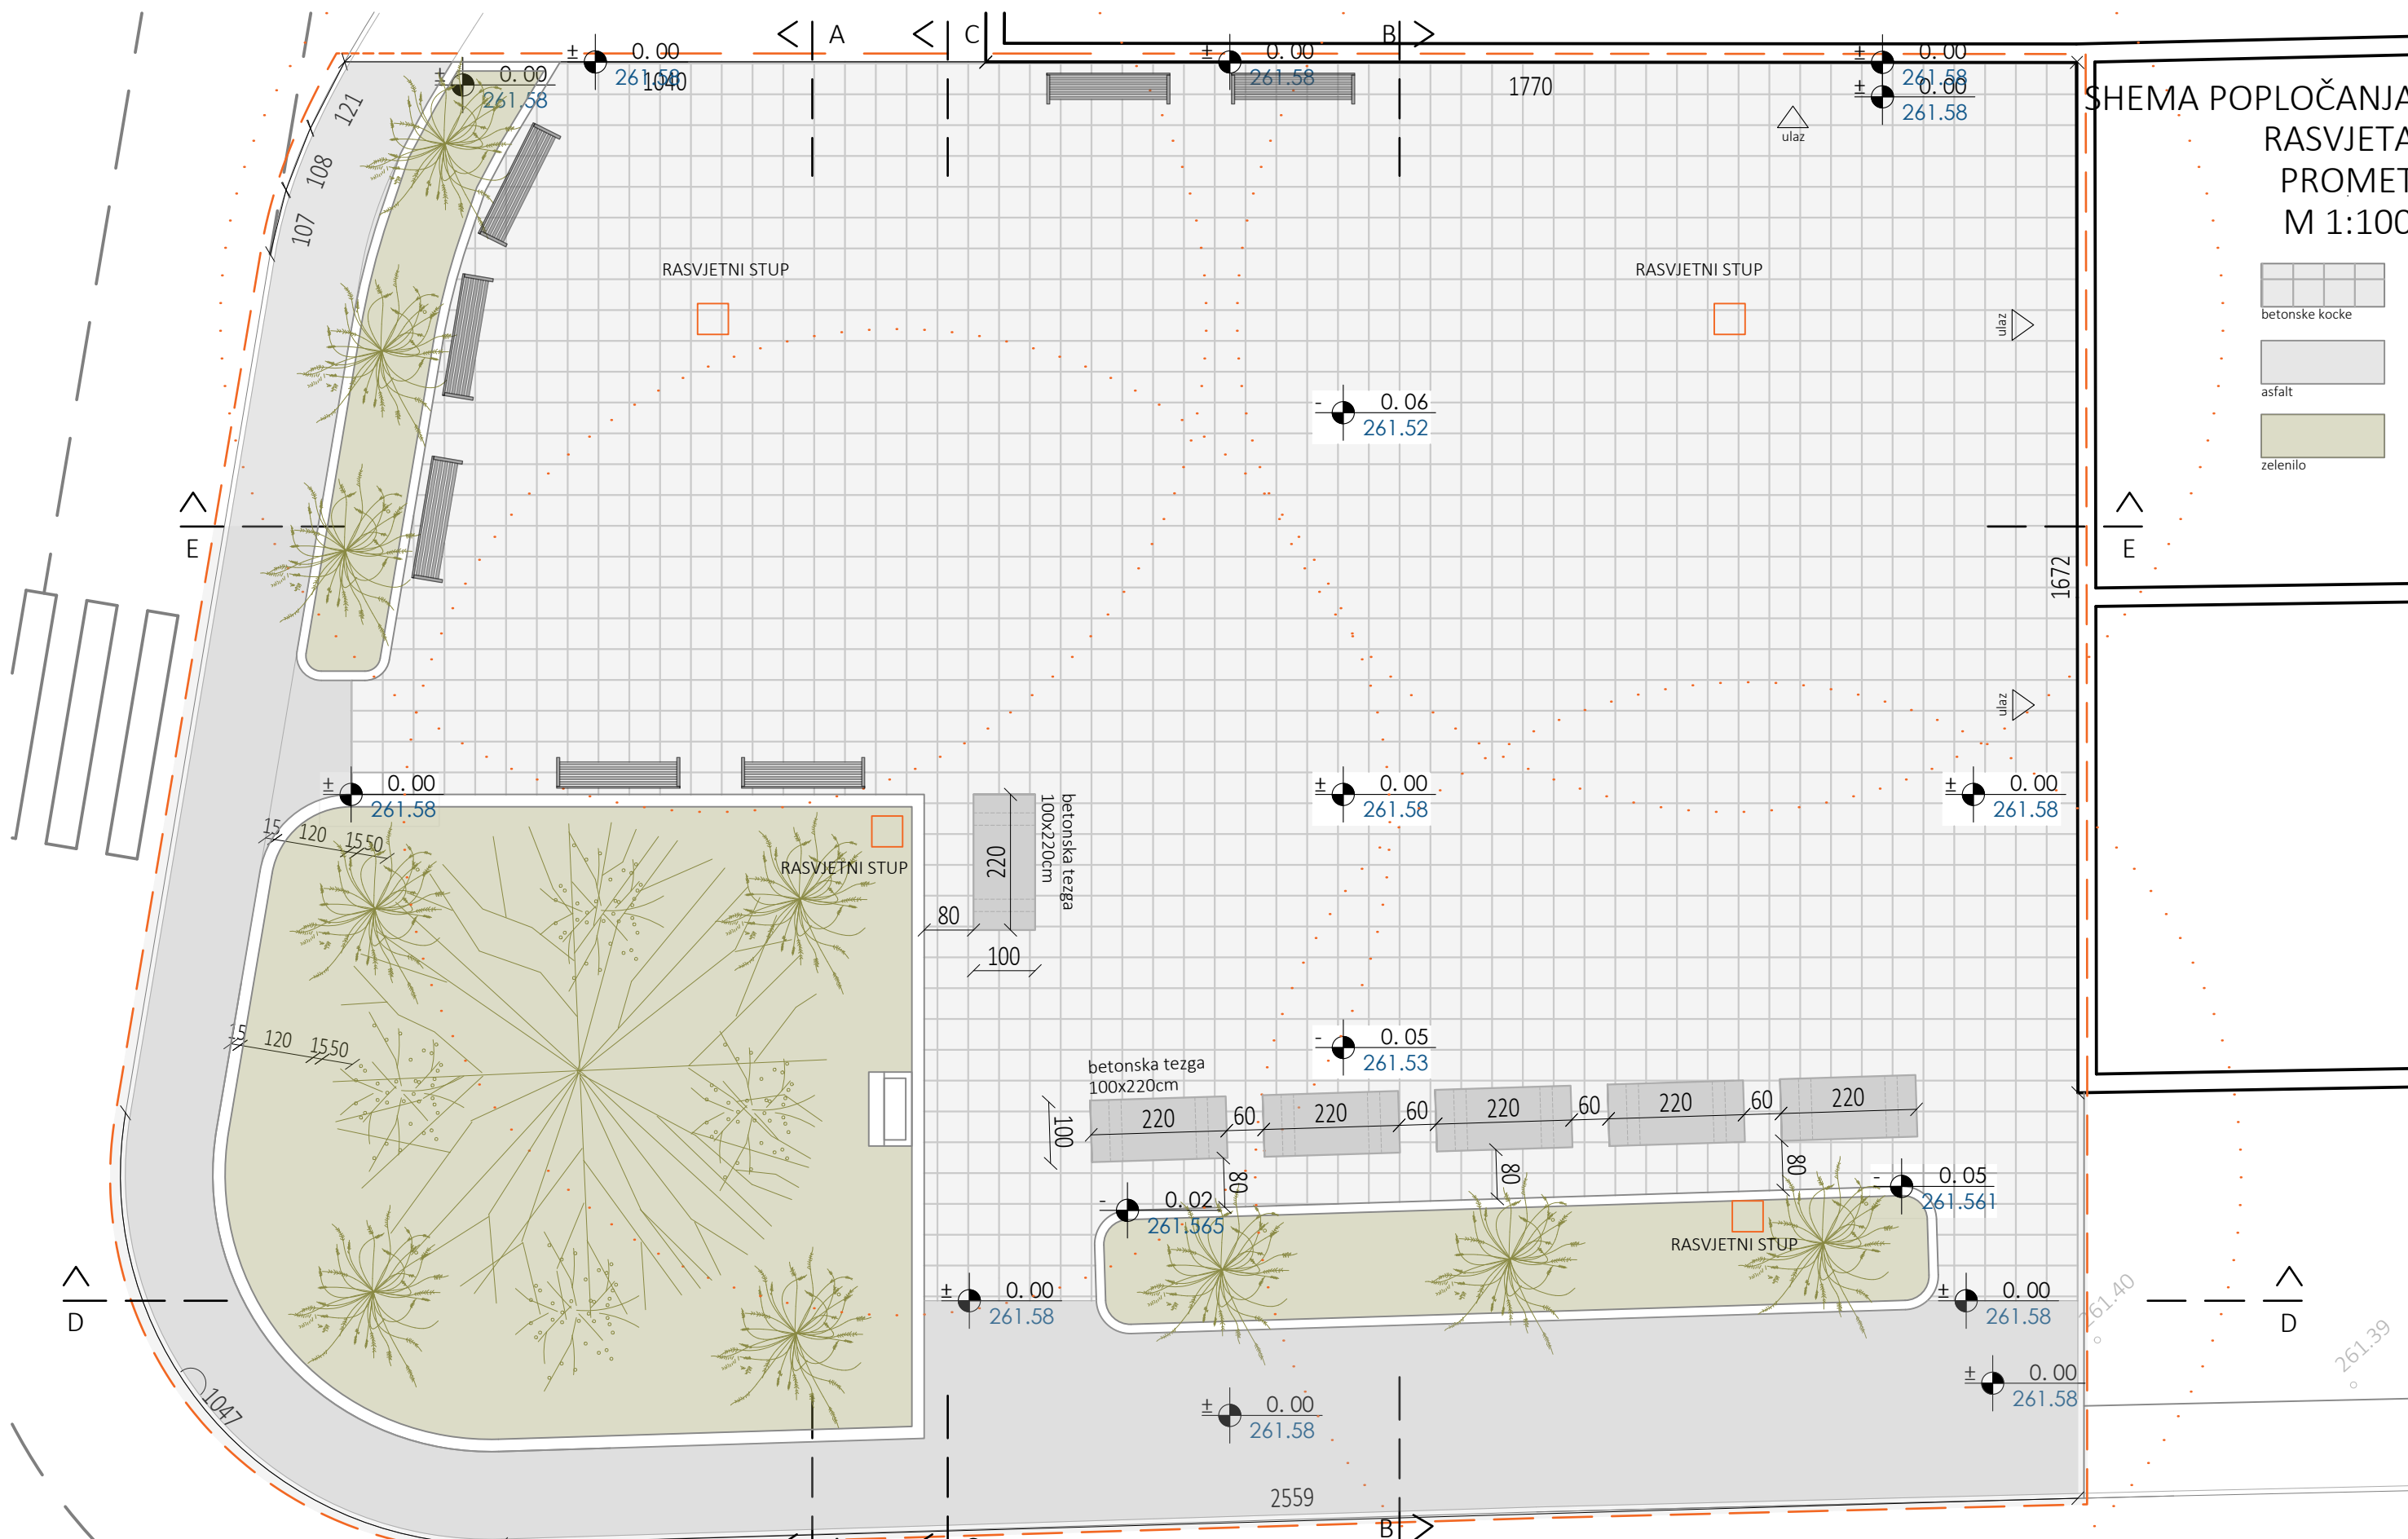

DENMAR d.o.o.
projekiranje, nadzor, konzalting
Ljudevita Posavskog 1,
23000 Zadar
tel: 023/301-400
fax: 023/301-406
e-mail: denmar.zadar@gmail.com

GLAVNI PROJEKTANT :
Željko Čirjak, dipl.ing.građ. G462

PROJEKTANTICA :
Ana Čirjak, mag.ing.arch. A4954

PROJEKTANT SURADNIK :

INVESTITOR :
OPĆINA KISTANJE
VRSTA ZAHVATA :
TRG
RAZINA RAZRADBE / STRUKTURA :
PROJEKT SANACIJE / ARHITEKTURA
SADRŽAJ NACRTA :
HEMA POPLOČANJA, RASVJETA, PROMET

T.D. :
32/20
MJERILO :
1:100
DATUM :
prosinac 2020.
BROJ LISTA :
05